

Checklist preventivi sistema facciata ventilata




Versione digitale

Progetto Nome, indirizzo:		Superficie facciata in m²:				
Committente / Progettista:						
Impresa di montaggio:						
Informazioni sull'oggetto:		Elaborati grafici da allegare alla richiesta: piante dell'edificio (formato DWG o PDF), prospetti (formato DWG o PDF), disposizione del rivestimento (DWG; se disponibile)				
1) Struttura portante		☐ Calcestruzzo	☐ Laterizio	☐ Legno		
		☐ Metallo	☐ Altro:			
2) Sottostruttura SPIDI®		☐ Singola orditura	☐ Doppia orditura			
		Luogo di cantiere:				
		Posizione dell'edificio:		☐ In città tra palazzi	☐ Zona marittima	
				☐ In periferia, spazi aperti	☐ Nessuna delle precedenti	
3) Isolamento termico		☐ Lana di roccia	☐ Fibra di legno	Spessore:		
4) Spessore camera di ventilazione:						
5) Membrana di tenuta al vento:		☐ Resistente ai raggi UV		☐ Resistente al fuoco B-S1,d0		
6) Tipo di fissaggio rivestimento:		A vista		A scomparsa		
		☐ Viti		☐ Meccanico		
		☐ Rivetti		☐ Incollaggio		
		☐ Manine di supporto		☐ Altro:		
7) Rivestimento	Tipo rivestimento	☐ Alucobest	☐ Lightwave	☐ Parklex	☐ Tremax	
	Caratteristiche	☐ D s2, d0		☐ C s1, d0		
		☐ B s1, d0		☐ B s1, d0	☐ B s1, d0	
		☐ A2 s1, d0	☐ A2 s1, d0			
		Spessore	☐ 4 mm	☐ 4 mm	☐ 8 mm	☐ 6 mm
	☐ 6 mm				☐ 8 mm	
					☐ 10 mm	
	Colore:					
Taglio lastre su misura	☐ SI		☐ NO			
Orientamento lastre	☐ Orizzontale		☐ Verticale			

I dati richiesti sono utili per sviluppare un primo preventivo di massima. Rimangono esclusi tutti gli accorgimenti come rientri per porte e finestre, spigoli, poggiori, terrazze, coperture, parapetti.

Chiediamo gentilmente di compilare questo formulario e inviarlo al suo consulente tecnico di zona

Data: _____

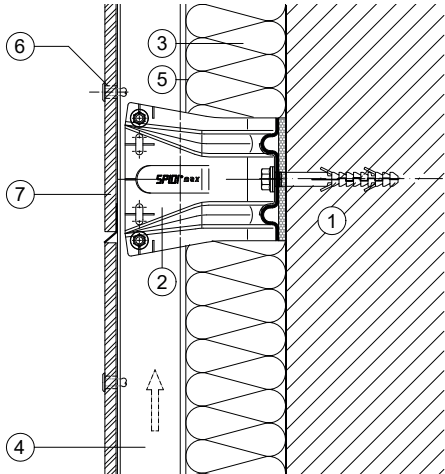

3therm Srl

Via del Bersaglio, 7 I-39040 Montagna (BZ)
Tel. +39 0471 801 900 Fax +39 0471 801 907
info@3therm.it www.3therm.it



Riwega Srl

Via Isola di Sopra, 28 I-39044 Egna (BZ)
Tel. +39 0471 827 500 Fax +39 0471 827 555
info@riwega.com www.riwega.com



RoofRox Srl


Via Lazio, 14 I-20823 Lentate sul Seveso (MB)
Tel. +39 031 789 959 Fax +39 031 794 0098
info@roofrox.com www.roofrox.com



Soluzioni di isolamento in facciata

Sistemi di facciata ventilata e cappotto

IT

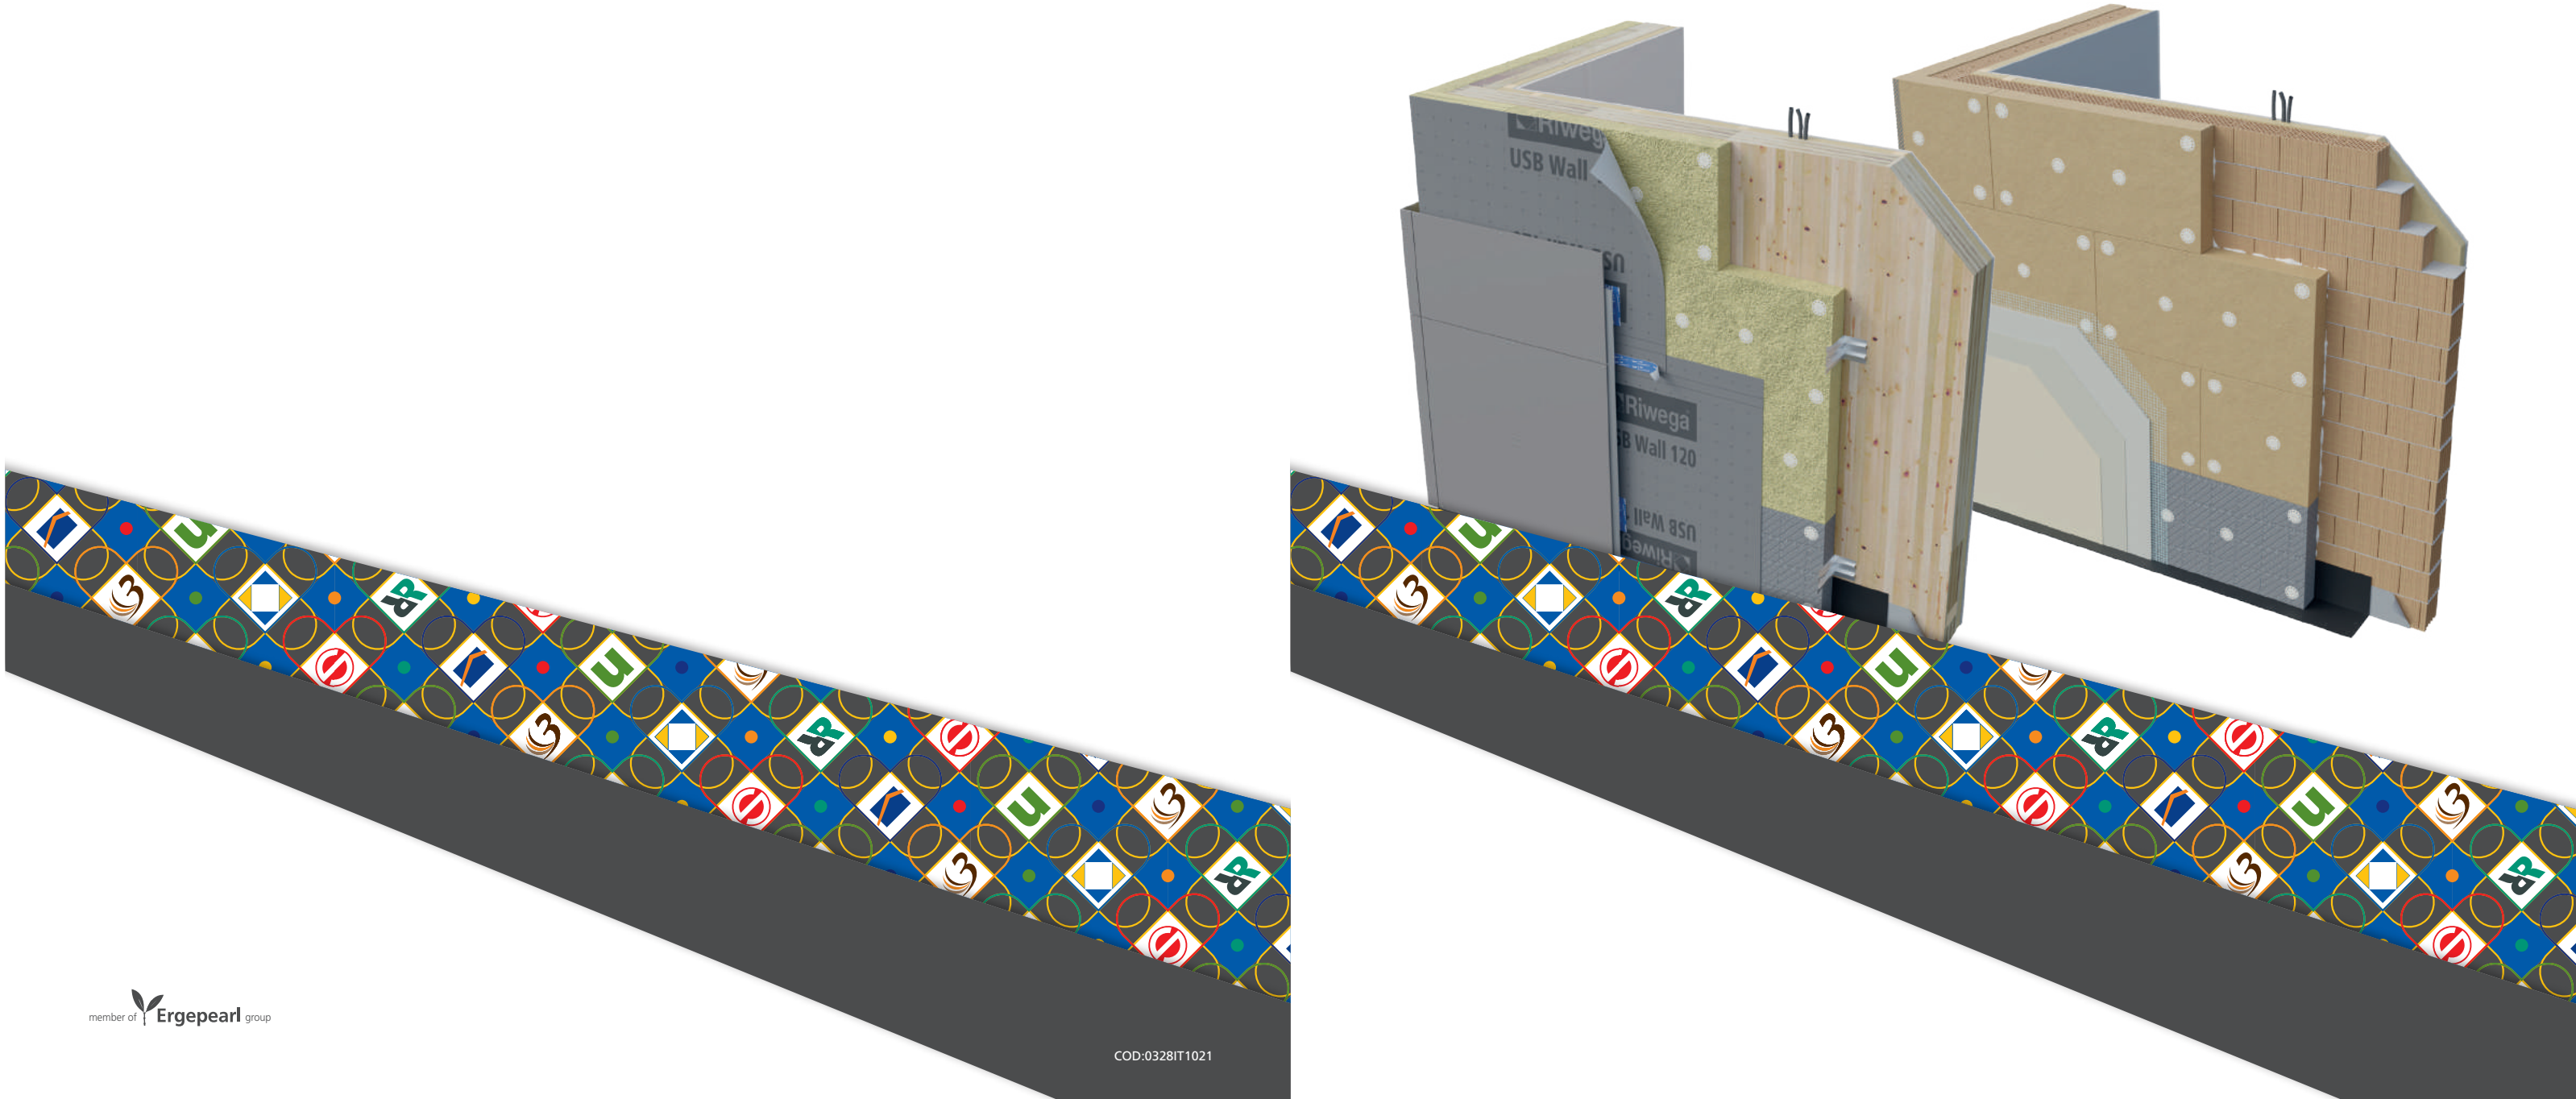

Sistema facciata ventilata


scarica i sistemi completi:



ALUCOBEST®

TREMAX®-S

Parklex

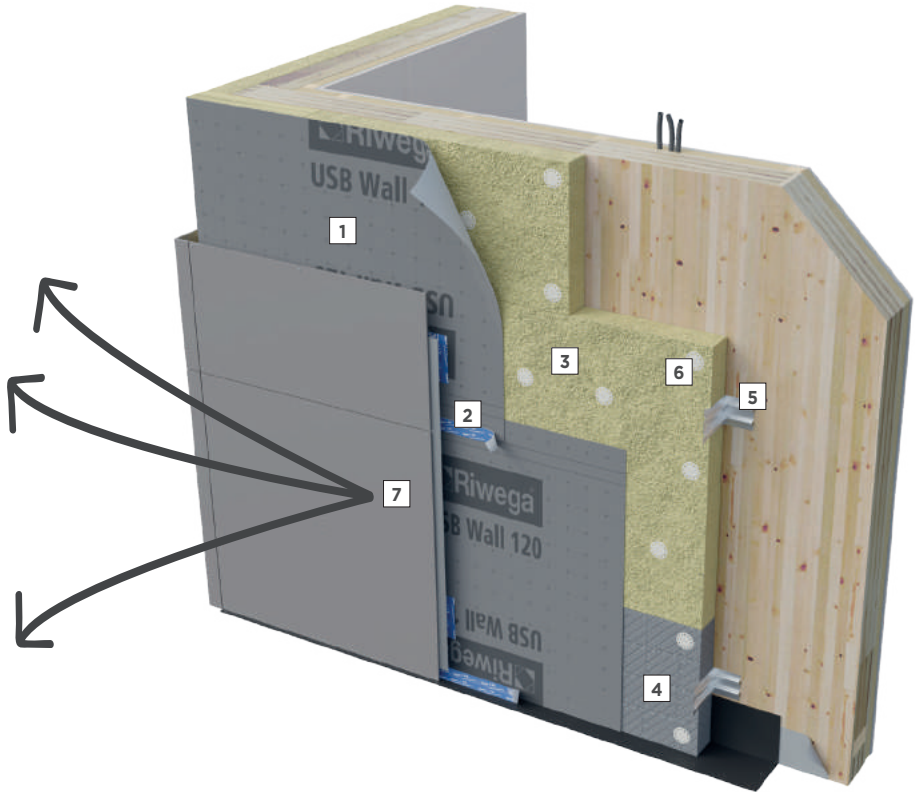

Linea Wall

1 USB Wall 120

2 Tape 1 PE

3 PowerRock W90

Tip KONT

In alternativa: Linea UV

USB Windtop UV

Tape UV

4 EPS zoccolatura

VETRIXTEX CORNER

In alternativa: Linea Fire

USB Vita

Coll Fire B

5 SPIDI®

Performant Strong

In alternativa: Linea Fire Zero

USB Fire Zero

Coll Fire B

6 Piatto RF

Tassello TSD

Sistema cappotto


scarica i sistemi completi:



WALL 140

PowerRock W90

EPS 030 T100

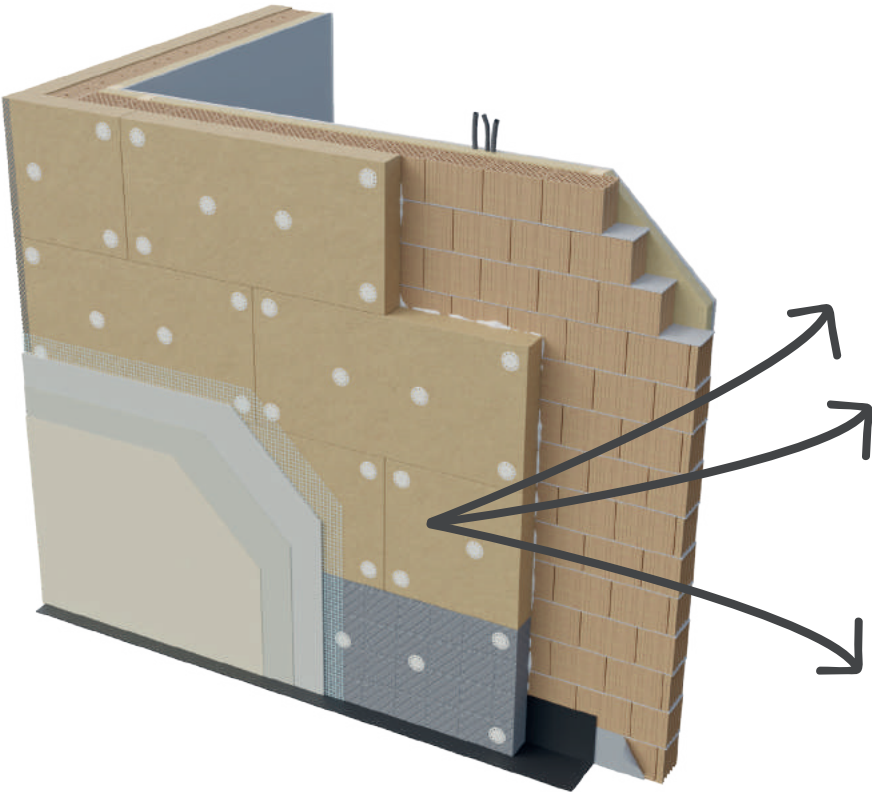

1 UNICOAT P99

In alternativa:
UNICOAT LIGHT

2 Tassello TSD-R

In alternativa:
Tassello TSD

3 Profilo di partenza

4 EPS zoccolatura

5 VETRIXTEX 2

6 PRIMER

7 SILIKAOLIN SILOSAN

In alternativa:
SILIKAOLIN SIL

8 VETRIXTEX CORNER

VETRIXTEX
WATER CORNER

VETRIXTEX
freccia armante

VETRIXTEX
DYNAMIC

KIT DI MONTAGGIO
PROFILO PARTENZA

Mazzetta colori

Checklist per preventivi sistema cappotto



Progetto:		Superficie facciata (m²)	
Nome, indirizzo:		Perimetro edificio (m)	
Committente / Progettista:			
Impresa di montaggio:			
1) Struttura portante	☐ Calcestruzzo	☐ Laterizio	☐ Legno
	☐ Metallo	☐ Altro:	
2) Tipo di isolante	☐ Lana di roccia	☐ Fibra di legno	☐ EPS
	Spessore (mm):		
3) Tipo di tassello	☐ A battere/chiodo in acciaio	☐ A battere/chiodo in plastica	☐ Ad avvitare/vite in acciaio
	☐ Vite da legno + rosetta	☐ Altro:	
4) Collante/rasante	☐ Tradizionale	☐ Alleggerito con eps	
5) Intonachino finale	☐ Acrilico	☐ Ai silicati	☐ Silossanico
	Grana:	☐ 1,0 mm	
		☐ 1,2 mm	
		☐ 1,5 mm	
		☐ 2,0 mm	

I dati richiesti sono utili per sviluppare un primo preventivo di massima. Rimangono esclusi tutti gli accorgimenti come rientri per porte e finestre, spigoli, poggiali, terrazze, coperture, parapetti.

Chiediamo gentilmente di compilare questo formulario e inviarlo al suo consulente tecnico di zona

Data: _____

